

«УТВЕРЖДАЮ»



начальник УО и МП  
МО Кораблинский  
муниципальный район

Карпунин О.Г.

2014 г.

«СОГЛАСОВАНО»

Начальник отделения  
УФСБ России в г. Рязьск по  
Рязанской области в

Богомазов Д.В.

2014 г.

«СОГЛАСОВАНО»

Начальник МО МВД России

«Кораблинский»

Колунтаев С.Н.

2014 г.



«СОГЛАСОВАНО»

Начальник отделения  
надзорной деятельности  
по Кораблинскому району

Именин А.А.

2014 г.

«СОГЛАСОВАНО»

Консультант администрации МО  
Кораблинский муниципальный район по

ГО и ЧС

А.А. Синяев

2014 г.



## ПАСПОРТ БЕЗОПАСНОСТИ

### Муниципального дошкольного образовательного учреждения Ключанского детского сада «Ягодка» муниципального образования - Кораблинский муниципальный район Рязанской области

№ п/п	Ф.И.О.	Должность	Подпись	Дата
1	Заведующая	Заведующая (подпись)		08.11.14
2	Заведующая	Начальник смены (подпись)		08.11.14
3	Заведующая	Заведующая (подпись)		08.11.14

# Раздел 1. ОБЩИЕ СВЕДЕНИЯ ОБ ОБРАЗОВАТЕЛЬНОЙ ОРГАНИЗАЦИИ

## 1.1. Особенности образовательной организации:

проектная наполняемость (количество учащихся/воспитанников)	50
год постройки здания	1996
материал, из которого построено здание	кирпич
количество этажей	1
имеется спортивный зал	имеется, площадью ___ кв.м.
имеется спортивно-игровая площадка	имеется, площадью ___ кв.м.
имеется актовый зал	имеется, площадью ___ кв.м.
имеются мастерские	имеется, площадью ___ кв.м.
складских помещений не имеется	-
имеется пищеблок	имеется, площадью ___ кв.м.
режим работы учреждения: • занятия; • самостоятельная деятельность	7.30-17.30 9.00-10.50 10.50-12.10 15.40-17.30

## 1.2. Полное и сокращённое наименование ОО

Полное наименование ОО Муниципального дошкольного образовательного учреждения Ключанский детский сад «Ягодка» муниципального образования - Кораблинский муниципальный район Рязанской области

Сокращенное наименование ОО МДОУ Ключанский детский сад «Ягодка»

### 1.3. Реквизиты:

- почтовый адрес; 391235, Рязанская область, Кораблинский район, с.Ключ, мкр. Молодежный, д.6

- телефон директора – 8(49143)98-2-25;

- ответственный по вопросам режима и охраны – Запезалова Татьяна Петровна; заведующий

(Ф.И.О., должность)

### 1.4. Вышестоящая организация

- управление образования и молодежной политики муниципального образования - Кораблинский муниципальный район Рязанской области

- адрес: 391200 Рязанская область, г. Кораблино, улица К.Маркса, дом 7

- телефон, факс, e-mail (49143) 5-03-44, korablinorono@eandex.ru

### 1.5. Форма собственности: на правах оперативного управления.

### 1.6. Состав комиссии по ЧС:

№ п/п	Ф.И.О.	Должность в КЧС (по штату)	Телефоны		
			домашний	мобильный	служебный
1	<b>Запезалова Т.П.</b>	Начальник ГО (заведующий)	-	8-910-572-08-11	(49143)98-2-25
2	<b>Запезалова Т.П.</b>	Начальник штаба ГО (заведующий)	-	8-910-572-08-11	(49143)98-2-25
3	<b>Запезалова Т.П.</b>	Председатель эвакуационной комиссии (заведующий)	-	8-910-572-08-11	(49143)98-2-25

4	<b>Бочарова Н.П.</b>	Заместитель начальника ГО по МТО (воспитатель)	-	8-915-622-67-88	(49143)98-2-25
5	<b>Запезалова Т.П.</b>	Начальник поста РХН (заведующий)	-	8-910-572-08-11	(49143)98-2-25
6	<b>Карбан Г.Н.</b>	Начальник медслужбы (фельдшер)	-	8-915-591-75-53	(49143)98-2-16
7	<b>Чистяков В.Ф.</b>	Командир группы охраны порядка (сторож)	-	8-915-600-78-07	(49143)98-2-25

### 1.7. Схема размещения ОУ по отношению к объектам инфраструктуры

Схема размещения образовательной организации по отношению к дорожной сети, транспортным коммуникациям, опасным объектам, к другим зданиям и объектам инфраструктуры (ксерокопия крупномасштабной карты (плана) Масштаб 1:20000)

#### Краткая пояснительная записка к размещению ОУ:

- общая площадь здания – 412,8 кв. метров;
- в непосредственной близости от территории ОУ расположены:
  - с севера в 10 метрах – жилые многоквартирные дома,
  - с востока в 15 метрах – хозяйственные постройки,
  - с юга в 10 метрах – спортивная хоккейная площадка,
  - с запада 100 метрах – жилые дома.

Вход на территорию осуществляются через деревянную калитку, въезд на территорию осуществляются через металлические ворота и (на приведённой схеме они указаны стрелками).

Район детского сада имеет рельеф с небольшим перепадом высоты. Природные источники (открытые водоемы) находятся на северо-западе в 300 метрах от здания детского сада.

Грунты преобладают суглинистые.

Зима (середина ноября – конец марта) умеренно-холодная, с преобладанием облачной погоды. Характерны устойчивые морозы с температурой воздуха минус 12-20 градусов. В отдельные дни возможно понижение температуры до минус 25 градусов. Обычно 3-6 раз за зиму случаются кратковременные оттепели. Осадки выпадают в виде снега, в общей сложности 14-20 дней (в среднем). Относительно устойчивый снежный покров образуется в конце декабря, толщина его к марту достигает 60-90 см, грунты к концу зимы промерзают на глубину 0,3-0,7 метра.

Весна (конец марта – конец мая) прохладная, с неустойчивой погодой. Нередки возвраты холодов, во время которых температура воздуха по ночам даже в мае опускается ниже нуля. Осадки выпадают преимущественно в виде дождей, однако до конца апреля возможны и снегопады. Снежный покров сходит обычно к середине апреля.

Лето (конец мая – конец августа) умеренно-теплое. Преобладающая температура 16 – 25 градусов, в отдельные дни – повышение до 30-35 градусов. В среднем 6-7 дней в месяц с дождем.

Осень (конец августа – середина ноября) в сентябре обычно теплая, с малооблачной погодой, в октябре – прохладная, с преобладанием пасмурной погоды. В ноябре наступает резкое похолодание. Осадки до середины октября выпадают обычно в виде дождя, позже – чередуются со снегом. 6-7 дней в месяц отмечаются туманы.

Ветры в течение всего года преимущественно западные и юго-восточные, средняя скорость 3-5 м/сек.

Таким образом, на проведение аварийно-спасательных и других неотложных работ рельеф и климат существенного влияния не оказывают. Тем не менее, вероятными чрезвычайными ситуациями природного характера могут быть обильные снегопады, сильные морозы и ураганные ветры.

## 2. Возможные критические и чрезвычайные ситуации

### 2.1. Техногенные чрезвычайные ситуации

Одними из наиболее вероятных источников опасности являются нарушения стабильной деятельности энергосетей и трубопроводов. В здании детского сада имеется

автономный тепловой пункт, использующий газ. Аварии на газопроводных сетях способны повлечь взрывы, пожары, прекращение подачи газа в детский сад. В жилом секторе района детского сада вероятны взрывы газа в домах.

В здании детского сада располагается 100 м тепловых магистралей. Характерными повреждениями на них являются разрыв труб, повреждения в местах соединений. Аварии на сетях теплоснабжения вызывают выброс теплоносителей на поверхность, что может повлечь ожоги, находящихся в помещении. Температура выбрасываемой воды может достигать 70 градусов.

Обеспечение нужд детского сада водой осуществляется по трубам диаметром до \_\_\_\_\_ мм. Разрыв трубопроводов может привести к размыву грунта, затоплению низких участков, вызвать перебои в снабжении водой детского сада и населения.

На территории близ детского сада предприятий не расположено.

## **2.2 Террористические акты**

Сигналом для немедленного принятия решения по выполнению плана действий в ситуациях, связанных с угрозой террористического акта, может стать обнаружение в образовательной организации подозрительного предмета, который может оказаться взрывным устройством, поступление угрозы по телефону или в письменном виде, захват террористами в заложники воспитанников или работников, получение руководителем организации информации об этих фактах от воспитанников или работников.

### **Возможные критические ситуации:**

#### **А) Применение взрывчатых веществ (ВВ)**

При применении ВВ может произойти полное или частичное разрушение здания образовательной организации в зависимости от количества ВВ.

При обнаружении подозрительного предмета (который может оказаться взрывным устройством); получении письменного сообщения или сообщения по телефону с угрозой применения ВВ немедленно сообщить в правоохранительные органы, вышестоящему руководству, выставить оцепление возле подозрительного предмета на безопасном удалении (за естественными укрытиями) и начать немедленную эвакуацию воспитанников и работников на безопасное удаление.

#### **Б) Пожар**

При пожаре огонь будет распространяться достаточно быстро.

Немедленно начать эвакуацию воспитанников и работников, оповестить органы пожарной охраны, сообщить вышестоящему руководству, при возможности приступить к тушению пожара силами штатного пожарного расчета.

#### **В) Применение отравляющих веществ (ОВ):**

При применении ОВ может произойти частичное заражение помещений образовательной организации за короткий промежуток времени.

При обнаружении подозрительного предмета (который может оказаться контейнером с отравляющим веществом); получении письменного сообщения или сообщения по телефону с угрозой применения ОВ немедленно сообщить в правоохранительные органы, вышестоящему руководству, выставить оцепление возле подозрительного предмета на безопасном удалении (за естественными укрытиями, обеспечив средствами индивидуальной защиты) и начать немедленную эвакуацию воспитанников и работников на безопасное удаление, обеспечить дополнительную вентиляцию помещений за счет открытия окон и дверей.

#### **Г) Массовые беспорядки, проявления экстремизма**

- а) при возникновении беспорядков среди воспитанников детского сада – немедленно сообщить в правоохранительные органы, вышестоящему руководству, администрации детского сада и воспитателю, провести разъяснительную работу под прикрытием сотрудников охраны.
- б) при возникновении беспорядков за территорией образовательной организации – не допустить проникновения участников массовых беспорядков в помещение детского сада путем закрытия входа, сообщить в правоохранительные органы, вышестоящему руководству, запретить подход воспитанников к окнам.

#### **Д) Захват заложников**

а) Оказавшимся в заложниках необходимо сохранять выдержку и спокойствие, не пререкаться с террористами, выполнять все их требования, на все действия спрашивать разрешение. При возможности сообщить о случившемся и месте своего нахождения родственникам или в милицию. Помнить, что для сохранения жизни надо терпеть. При безопасной возможности надо уходить.

б) Не оказавшимся в составе заложников немедленно покинуть здание образовательной организации без паники. Сообщить в правоохранительные органы, вышестоящему руководству о случившемся и действовать в соответствии с их указаниями. Не принимать инициативных мер для освобождения заложников и контактов с террористами.

Во всех этих случаях руководителю образовательной организации необходимо действовать так, чтобы обеспечить безопасность воспитанников и работников, так как в соответствии с законодательством руководитель несет персональную ответственность за жизнь и здоровье своих воспитанников и работников.

### **2.3 Руководитель образовательной организации обязан:**

#### ***В случае обнаружения взрывного устройства или подозрительного предмета:***

1. Немедленно сообщить об этом в правоохранительные органы по телефонам территориальных органов ФСБ, МВД (тел. 02).

2. До прибытия оперативно-следственной группы дать указания воспитанникам и работникам находиться на безопасном расстоянии от обнаруженного взрывного устройства или подозрительного предмета, выставить оцепление (формирование ГО по обеспечению общественного порядка).

3. Осуществить эвакуацию людей (воспитанников и работников) согласно имеющемуся плану.

4. Во всех случаях дать указание не приближаться, не трогать, не вскрывать и не перемещать находку. Зафиксировать время ее обнаружения.

5. Обеспечить возможность беспрепятственного подъезда к месту обнаружения опасного или подозрительного предмета автомашин правоохранительных органов, медицинской помощи, пожарной охраны и других подразделений МЧС, служб эксплуатации.

6. Обеспечить присутствие лиц, обнаруживших находку, до прибытия оперативно-следственной группы и фиксацию их показаний.

#### ***При поступлении угрозы по телефону:***

1. Не оставлять без внимания ни один подобный сигнал. Обеспечить своевременную передачу полученной информации в правоохранительные органы.

2. Значительную помощь правоохранительным органам при проведении оперативно-следственных мероприятий по таким фактам окажут:

- проведение инструктажа персонала учреждения, особенно воспитателя и сторожей, о порядке действий при приеме телефонных сообщений с угрозами террористического характера;

#### ***При поступлении угрозы в письменной форме:***

1. Обеспечить четкое соблюдение личным составом образовательной организации правил обращения с анонимными материалами (письмами, записками, надписями, информацией, записанной на дискету, аудио- и видеопленку).

2. Принять меры по обеспечению сохранности и своевременной передачи полученных материалов в правоохранительные органы.

#### ***При захвате обучающихся и работников в заложники:***

1. О сложившейся в учреждении ситуации незамедлительно сообщить в правоохранительные органы.

2. Не вступать в переговоры с террористами по собственной инициативе.

3. Принять меры к беспрепятственному проходу (проезду) сотрудников правоохранительных органов, спецслужб, МЧС, автомашин скорой медицинской помощи.

4. По прибытию сотрудников спецподразделений ФСБ и МВД оказать им помощь в получении интересующей их информации.

5. При необходимости выполнять требования террористов, если это не связано с причинением ущерба жизни и здоровью людей, не противоречить преступникам, не рисковать жизнью окружающих и своей собственной.

### 3. Сведения о персонале ОО

#### **3.1. Численность работников**

Численность сотрудников составляет: 11 человек

#### **3.2. Подготовленность работников**

Подготовленность воспитателей и других категорий сотрудников к действиям в ЧС удовлетворительная.

#### **3.3. Особенности контингента работников**

Из числа персонала лиц, имеющих неврологические заболевания, алкогольную и наркологическую зависимость, отклонения в поведении нет.

Российское гражданство имеют 11 - человек, гражданство других государств 0.

#### **3.4. Особенности контингента воспитанников.**

Российское гражданство имеют 29 воспитанников, гражданство других государств 0

### 4. Силы и средства охраны ОО

#### **4.1. Параметры охраняемой территории**

4.1.1. Площадь территории, занимаемой ОО, постройками и двором составляет 2918 кв. м.

4.1.2. Периметр всей территории составляет около 209 м.

4.1.3. Характеристика здания:

- отдельно стоящее одноэтажное здание;
- в здании имеются: центральный вход для младшей группы, центральный вход для старшей группы, отдельный вход в пищеблок, отдельный вход для административного персонала, два аварийно-эвакуационных выхода;
- возможность проникнуть в здание ОУ из соседних домов, в том числе по крышам и коммуникациям, отсутствует.

4.1.4. На территории ОУ имеется санитарная зона – площадка для контейнеров с мусором. Запретные зоны на территории ОУ отсутствуют.

4.1.5. Проникновение террористов на территорию ОУ возможно через внешнее ограждение.

#### **4.2. Инженерные сооружения**

4.2.1. Ограждение по всему периметру территории ОО выполнено в виде забора из дерева высотой 1,2 м и протяженностью 209 м.

4.2.2. Ограждение по всей своей протяженности не оборудовано дополнительными защитными средствами.

4.2.3. На территории ОО отсутствуют автостоянки.

4.2.4. Проход персонала и воспитанников на территорию ОО производится через деревянную калитку, не оборудованных средствами повышения уровня физической защиты.

4.2.6. Основное электроснабжение ОО обеспечивается кабельными линиями от одной секции трансформаторной подстанции.

Применяемое электрооборудование и материалы отечественного производства, имеется паспорт замера сопротивления.

Электрическая схема детского сада дает возможность поблочного отключения потребителей.

Электрощитки расположены в помещении детского сада в поле зрения сотрудников.

Аварийное электроснабжение отсутствует.

#### **4.3. Силы охраны**

4.3.1. Образовательное учреждение охраняется в дневное время уборщиком служебных помещений и помощником воспитателя, в вечернее, ночное, в выходные и праздничные дни – сторожами.

4.3.2. Ближайшее отделение милиции расположено в г. Кораблино.

4.3.3. В критических ситуациях для обеспечения усиления охраны возможно привлечение дежурных.

Помещение оборудовано средствами телефонной связи. Установка камер видеонаблюдением и тревожной кнопки запланировано на 2015г.

#### **4.5. Организация связи**

4.5.1. Телефонную связь с руководством УО и МП, а также с органами милиции сотрудники охраны осуществляет по телефону, расположенному в помещении детского сада (коридор, кабинет заведующей).

#### **4.6. Подразделение ОВД, обслуживающее ОО**

4.6.1. Постоянная связь с органами милиции осуществляется через участкового инспектора.

### **5. Мероприятия по усилению антитеррористической защищенности ОО**

#### **5.1. Первоочередные, неотложные мероприятия:**

- усиление пропускного режима допуска граждан и автотранспорта на территорию и в здание ОО;
- совместно с представителями исполнительной власти, родительским комитетом проведение комплекса предупредительно-профилактических мероприятий по повышению бдительности;
- включение в годовые и месячные планы воспитательной работы встреч с сотрудниками правоохранительных органов по темам: «Безопасность воспитанников – главная задача образовательной организации» начальнику штаба ГО;
- планирование и проведение занятий по вопросам противодействия терроризму с воспитанниками и сотрудниками ОУ;
- планирование и проведение командно-штабных учений с администрацией ОУ, должностными лицами ГО и тренировок с воспитанниками по действиям при возникновении угрозы совершения террористического акта; заместителю руководителя по АХР:
- содержание в порядке подсобных помещений и запасных выходов из учреждения, которые должны быть закрыты и опечатаны;
- воспитателям прибывать на свои рабочие места за 5-10 минут до начала приема воспитанников с целью проверки их состояния на предмет отсутствия посторонних и подозрительных предметов;
- содержание входных дверей с начала занятий и до их окончания в закрытом состоянии;
- постоянное поддержание взаимодействия с местными органами ФСБ, МВД, прокуратурой, военными комиссариатами.

#### **5.2. Долгосрочные мероприятия, требующие значительных финансовых затрат:**

- усиление охраны уязвимых сооружений ОУ, оборудование устройствами обнаружения;
- оборудование помещения для охраны современными средствами связи;
- установка современной системы наблюдения.

### **6. Ситуационные планы**

#### **6.1 Плановая таблица действий в типовых ситуациях:**

##### **Ситуация № 1: На территории ОУ обнаружен подозрительный предмет.**

Порядок действий:

Ч+1 минута	Обнаруживший подозрительный предмет докладывает охраннику ОУ и начальнику ГО образовательного учреждения, а в его отсутствие — начальнику штаба ГО или дежурному администратору
Ч+2 минуты	Заведующий лично проверяет сообщение, побывав на месте. При этом подозрительный предмет не вскрывается, не передвигается и не

	переносится
Ч+2 минуты	Начальник штаба ГО ОО организует эвакуацию учащихся из образовательного учреждения и отправку их домой
Ч+3 минуты	Начальник ГО ОО или начальник штаба ГО сообщает о происшедшем в милицию по тел. 02, оперативным службам ФСБ по тел. 5-03-57,5-04-03, органы управления образованием
Ч+5 минут	Заместитель начальника ГО по МТО обеспечивает возможность беспрепятственного подъезда к месту обнаружения подозрительного предмета автомашин правоохранительных органов, медпомощи, пожарной охраны и других служб МЧС
Ч+10 минут	Начальник штаба ГО ОО выставляет оцепление из личного состава формирования ГО по обеспечению общественного порядка до прибытия представителей правоохранительных органов и спецслужб

**Ситуация № 2: Поступил звонок или передано сообщение об угрозе взрыва здания ОУ.**

Порядок действий:

Ч+1 минута	Начальник ГО ОО или начальник штаба ГО сообщает о происшедшем в милицию по тел. 02,
Ч+2 минуты	Начальник штаба ГО ОО организует эвакуацию воспитанников из образовательного учреждения и отправку их домой
Ч+10 минут	Начальник штаба ГО ОО выставляет оцепление из личного состава формирования ГО по обеспечению общественного порядка до прибытия представителей правоохранительных органов и спецслужб
Ч+10 минут	Заместитель начальника ГО по МТО обеспечивает возможность беспрепятственного подъезда автомашин правоохранительных органов, медпомощи, пожарной охраны и других служб МЧС

### **6.2 Мероприятия по эвакуации из помещений ОО.**

1. Эвакуация производится по сигналу, подаваемому звонковой сигнализацией: длинный непрерывистый звонок .
2. Эвакуируются все воспитанники и все работники.
3. Воспитателю, после проверки по списку присутствующих и отсутствующих, вывести воспитанников через запасной выход.
4. Воспитатель руководит эвакуацией: осуществляет организованный проход воспитанников в колонне по 1 через соответствующий выход.
5. Эвакуация должна происходить организованно: без разговоров, без шума, суеты и без шалостей, строго и серьезно. Подает команды и делает замечания только руководитель занятия.
6. При эвакуации воспитанники следуют к месту построения ( площадка напротив здания учреждения, строятся по группам в колонну по 1, в заранее определенной последовательности.
7. После проверки по списку наличия воспитанников воспитатель докладывает начальнику штаба ГО учреждения о списочном составе группы, количестве в строю, об отсутствующих и причинах отсутствия.
8. Начальник штаба ГО докладывает начальнику ГО объекта о результатах эвакуации.
9. У каждого из выходов контроль организованности эвакуации осуществляют представители образовательного учреждения.
10. Заместитель начальника гражданской обороны по МТО обеспечивает готовность запасных выходов из здания учреждения.

**ПРИЛОЖЕНИЕ № 4. О порядке приема сообщений, содержащих угрозы террористического характера, по телефону.**

Правоохранительным органам значительно помогут для предотвращения совершения преступлений и розыска преступников следующие Ваши действия:

- постарайтесь дословно запомнить разговор и зафиксировать его на бумаге;
- по ходу разговора отметьте пол, возраст звонившего и особенности его (ее) речи:
  - голос: громкий/тихий, низкий/высокий,
  - темп речи: быстрый/медленный,
  - произношение: отчетливое, искаженное, с заиканием, шепелявое, с акцентом или диалектом,
  - манера речи: развязная, с издевкой, с нецензурными выражениями;
- обязательно отметьте звуковой фон (шум автомашин или железнодорожного транспорта, звук телерадиоаппаратуры, голоса, другое);
- отметьте характер звонка (городской или междугородный);
- обязательно зафиксируйте точное время начала разговора и его продолжительность;
- постарайтесь в ходе разговора получить ответы на следующие вопросы:
  - куда, кому, по какому телефону звонит этот человек?
  - какие конкретные требования он (она) выдвигает?
  - выдвигает требования он (она) лично, выступает в роли посредника или представляет какую-то группу лиц?
  - на каких условиях он (она) или они согласны отказаться от задуманного?
  - как и когда с ним (с ней) можно связаться?
- кому Вы можете или должны сообщить об этом звонке?
- постарайтесь добиться от звонящего максимально возможного промежутка времени для принятия Вами и Вашим руководством решений или совершения каких-либо действий;
- если возможно, еще в процессе разговора сообщите о нем руководству объекта, если нет – немедленно по его окончании;
- не распространяйтесь о факте разговора и его содержании. Максимально ограничьте число людей, владеющих информацией;
- при наличии автоматического определителя номера (АОН) запишите определившийся номер телефона в тетрадь, что позволит избежать его случайной утраты;
- при использовании звукозаписывающей аппаратуры сразу же извлеките кассету (минидиск) с записью разговора и примите меры к ее сохранности. Обязательно установите ее на другое место.

**ПРИЛОЖЕНИЕ №5 Правила обращения с анонимными материалами, содержащими угрозы террористического характера**

1. После получения такого документа обращайтесь с ним максимально осторожно. По возможности, уберите его в чистый плотно закрываемый полиэтиленовый пакет, и поместите в отдельную жесткую папку.

2. Постарайтесь не оставлять на нем отпечатков своих пальцев.

3. Если документ поступил в конверте — его вскрытие производите только с левой или правой стороны, аккуратно отрезая кромки ножницами.

4. Сохраняйте все: сам документ с текстом, любые вложения, конверт и упаковку, ничего не выбрасывайте.

5. Не расширяйте круг лиц, знакомившихся с содержанием документа.

6. Анонимные материалы направляются в правоохранительные органы с сопроводительным письмом, в котором указываются конкретные признаки анонимных материалов (вид, количество, каким способом и на чем исполнены, с каких слов

начинается и какими заканчивается текст, наличие подписи и т.п.), а также обстоятельства, связанные с их распространением, обнаружением или получением.

7. Анонимные материалы не должны сшиваться, склеиваться, на них не разрешается делать надписи, подчеркивать или обводить отдельные места в тексте, писать резолюции и указания, также запрещается их мять и сгибать. При исполнении резолюции и других надписей на сопроводительных документах не должно оставаться давленных следов на анонимных материалах.

8. Регистрационный штамп проставляется только на сопроводительных письмах организации и заявлениях граждан, передавших анонимные материалы в инстанции.

### **7.1. Копии и ксерокопии документов**

1. Лицензионные и регистрационные документы ОО.
2. Справка из БТИ с указанием характеристик здания.
3. План земельного участка.
4. поэтажные планы с экспликацией помещений, на которых должны быть отражена схема охраны учреждения, отмечены места расположения контрольно-пропускных пунктов, пунктов охраны, пути эвакуации людей при возникновении ЧС и др.
5. Схема места нахождения объекта и прилегающей территории с указанием подъездных путей и мест стоянок автотранспорта.
6. Схема подходящих к объекту инженерных коммуникаций.
7. Места хранения документов и ответственные за документацию лица.
8. Система электроснабжения. Характеристики. Места хранения документов и схем.
9. Система водоснабжения. Характеристики. Места хранения документов и схем.

### **7.2. Документы по организации повседневной деятельности ОО**

1. Режим дня
2. Графики работы сотрудников.
3. Список персонала ОО и воспитанников



Министерство образования Рязанской области

наименование лицензирующего органа

# ЛИЦЕНЗИЯ

№ 06-1538

от « 06 » августа 20<sup>13</sup> г.

На осуществление образовательной деятельности по указанным в приложении (приложениях) образовательным программам.

Настоящая лицензия предоставлена Муниципальному

(указываются полное и (в случае, если

дошкольному образовательному учреждению Ключанскому

имеется) сокращенное наименование (в том числе фирменное наименование)

детскому саду «Ягодка» муниципального образования –

и организационно-правовая форма юридического лица)

Кораблинский муниципальный район Рязанской области

МДОУ Ключанский детский сад «Ягодка»

муниципальное образовательное учреждение

Основной государственный регистрационный номер юридического лица (ОГРН)

1076214000697

Идентификационный номер налогоплательщика 6206003662

Серия **62Л01** № **0000289**

ЛИЦЕНЗИЯ НА ОСУЩЕСТВЛЕНИЕ ОБРАЗОВАТЕЛЬНОЙ ДЕЯТЕЛЬНОСТИ

Место нахождения лицензиата 391235, Россия, Рязанская область,  
(указывается адрес места нахождения лицензиата)  
Кораблинский район, с. Ключ, мкр. Молодежный, д. 6

Место (места) осуществления образовательной деятельности указано (указаны) в приложении (приложениях) к настоящей лицензии.

Настоящая лицензия предоставлена на срок:



бессрочно



до « \_\_\_\_ » \_\_\_\_\_ г.

Настоящая лицензия предоставлена на основании решения приказа  
министерства образования Рязанской области  
(наименование лицензирующего органа) (приказа/распоряжения)

от « 06 » августа 2013 г. № 907-нк

Настоящая лицензия имеет приложение (приложения), являющееся её неотъемлемой частью.

Министр образования  
Рязанской области  
(должность уполномоченного лица  
лицензирующего органа)

  
(подпись  
уполномоченного лица)

Бунышина Е.И.  
(фамилия, имя, отчество  
уполномоченного лица)



Приложение № 1  
к лицензии на осуществление  
образовательной деятельности  
от «06» августа 2013 года  
№ 06-1538

Министерство образования Рязанской области  
наименование лицензирующего органа

Муниципальное дошкольное образовательное учреждение  
Ключанский детский сад «Ягодка» муниципального образования –  
Кораблинский муниципальный район Рязанской области  
МДОУ Ключанский детский сад «Ягодка»

указываются полное и сокращенное (в случае, если имеется) наименование  
лицензиата или его филиала

391235, Россия, Рязанская область, Кораблинский район,

с. Ключ, мкр. Молодежный, д. 6

место нахождения лицензиата или его филиала

391235, Россия, Рязанская область, Кораблинский район,

с. Ключ, мкр. Молодежный, д. 6

адреса мест осуществления образовательной деятельности лицензиата или его филиала

имеет право осуществления образовательной деятельности по следующим  
образовательным программам:

№ п/п	Основные и дополнительные общеобразовательные программы			
	вид образовательной программы (основная, дополнительная)	уровень (ступень) образовательной программы	наименование (направленность) образовательной программы	норма- тивный срок освоения
1	2	3	4	5
1.	основная	общеобразовательная программа дошкольного образования	общеразвивающая	5 лет

Распорядительный документ лицензирующего органа  
о предоставлении лицензии на осуществление  
образовательной деятельности:

приказ министерства образования Рязанской области

вид документа

от «06» августа 2013 года № 907-нк

Министр образования  
Рязанской области  
(должность  
уполномоченного лица  
лицензирующего органа)

М.П.

(подпись  
уполномоченного лица)

Бунышина Е.И.

(фамилия, имя, отчество  
уполномоченного лица)

Серия 62П01

№ 0000835



## СВИДЕТЕЛЬСТВО О ГОСУДАРСТВЕННОЙ РЕГИСТРАЦИИ ПРАВА

Управление Федеральной службы государственной  
регистрации, кадастра и картографии  
по Рязанской области

**Дата выдачи:**

"28" мая 2013 года

**Документы-основания:** • Распоряжение О закреплении имущества от 22.05.2013 №310, издавший орган: администрация муниципального образования - Кораблинский муниципальный район Рязанской области

**Субъект (субъекты) права:** Муниципальное дошкольное образовательное учреждение Ключанский детский сад "Ягодка" муниципального образования - Кораблинский муниципальный район Рязанской области, ИНН: 6206003662, ОГРН: 1076214000697, дата гос.регистрации: 12.12.2007, наименование регистрирующего органа: Межрайонная инспекция Федеральной налоговой службы №7 по Рязанской области, КПП: 620601001; адрес (место нахождения) постоянно действующего исполнительного органа: Россия, Рязанская область, Кораблинский район, с.Ключ, мкр Молодежный, д.6

**Вид права:** Оперативное управление

**Объект права:** здание детского сада, назначение: нежилое, 1 - этажный, общая площадь 412,8 кв.м, инв.№ 3631, лит. А, адрес (местонахождение) объекта: Рязанская область, Кораблинский район, с.Ключ, мкр-н Молодежный, д.6

**Кадастровый (или условный) номер:** 62-62-06/011/2013-282

**Существующие ограничения (обременения) права:** не зарегистрировано

о чем в Едином государственном реестре прав на недвижимое имущество и сделок с ним "28" мая 2013 года сделана запись регистрации № 62-62-06/052/2013-002

Регистратор

Шевцов С.В.



62-МД 636768





## СВИДЕТЕЛЬСТВО О ГОСУДАРСТВЕННОЙ РЕГИСТРАЦИИ ПРАВА

Управление Федеральной службы государственной  
регистрации, кадастра и картографии  
по Рязанской области

Дата выдачи:

"24" декабря 2012 года

**Документы-основания:** • Постановление "О предоставлении земельного участка в постоянное (бессрочное) пользование муниципальному дошкольному образовательному учреждению Ключанскому детскому саду муниципального образования - Кораблинский муниципальный район Рязанской области" от 07.11.2012 №599, выдавший орган: администрация муниципального образования - Кораблинский муниципальный район Рязанской области

**Субъект (субъекты) права:** Муниципальное дошкольное образовательное учреждение Ключанский детский сад "Ягодка" муниципального образования - Кораблинский муниципальный район Рязанской области, ИНН: 6206003662, ОГРН: 1076214000697, дата гос.регистрации: 12.12.2007, наименование регистрирующего органа: Межрайонная инспекция Федеральной налоговой службы №7 по Рязанской области, КПП: 620601001; адрес (место нахождения) постоянно действующего исполнительного органа: Россия, Рязанская область, Кораблинский район, с.Ключ, мкр Молодежный, д.6

**Вид права:** Постоянное (бессрочное) пользование

**Объект права:** Земельный участок, категория земель: земли населенных пунктов, разрешенное использование: для размещения и эксплуатации здания детского сада, общая площадь 2 918 кв. м, адрес (местонахождение) объекта: местоположение: Рязанская область, Кораблинский район, с.Ключ, мкр Молодежный, д.6

**Кадастровый (или условный) номер:** 62:06:0101101:642

**Существующие ограничения (обременения) права:** не зарегистрировано

о чем в Едином государственном реестре прав на недвижимое имущество и сделок с ним "24" декабря 2012 года сделана запись регистрации № 62-62-06/015/2012-236

Регистратор

Шевцов С.В.

М.П.

(подпись)



62-МД

542361





Форма № 1-1-Учет  
Код по КНД 1121007

Федеральная налоговая служба

**СВИДЕТЕЛЬСТВО**  
О ПОСТАНОВКЕ НА УЧЕТ РОССИЙСКОЙ ОРГАНИЗАЦИИ  
В НАЛОГОВОМ ОРГАНЕ ПО МЕСТУ ЕЕ НАХОЖДЕНИЯ

Настоящее свидетельство подтверждает, что российская организация  
Муниципальное дошкольное образовательное учреждение Ключанский детский сад  
"Ягодка" муниципального образования - Кораблинский муниципальный район Рязанской  
области

*(полное наименование российской организации в соответствии с учредительными документами)*

ОГРН 

1	0	7	6	2	1	4	0	0	0	6	9	7
---	---	---	---	---	---	---	---	---	---	---	---	---

поставлена на учет в соответствии с  
Налоговым кодексом Российской Федерации 12 декабря 2007 г.  
*(число, месяц, год)*

в налоговом органе по месту нахождения Межрайонной инспекцией  
Федеральной налоговой службы № 7 по Рязанской области

6	2	1	4
---	---	---	---

*(наименование налогового органа и его код)*

и ей присвоен

ИНН/КПП 

6	2	0	6	0	0	3	6	6	2
---	---	---	---	---	---	---	---	---	---

 / 

6	2	0	6	0	1	0	0	1
---	---	---	---	---	---	---	---	---

Начальник Межрайонной  
ИФНС России N 7 по  
Рязанской области

Караваяева М.В.



серия 62 №002119292



Форма №

Р 5 0 0 0 3

# Федеральная налоговая служба СВИДЕТЕЛЬСТВО

о внесении записи в Единый государственный реестр юридических лиц

Настоящим подтверждается, что в соответствии с Федеральным законом «О государственной регистрации юридических лиц и индивидуальных предпринимателей» в единый государственный реестр юридических лиц внесена запись о государственной регистрации изменений, вносимых в учредительные документы юридического лица

Муниципальное дошкольное образовательное учреждение Ключанский детский сад "Ягодка" муниципального образования - Кораблинский муниципальный район Рязанской области  
(полное наименование юридического лица с указанием организационно-правовой формы)

МДОУ Ключанский детский сад "Ягодка"  
(сокращенное наименование юридического лица)

(фирменное наименование)

Основной государственный регистрационный номер 

1	0	7	6	2	1	4	0	0	0	6	9	7
---	---	---	---	---	---	---	---	---	---	---	---	---

10  
(дата)

июня  
(месяц прописью)

2013  
(год)

за государственным регистрационным номером

2	1	3	6	2	1	4	0	0	8	7	5	3
---	---	---	---	---	---	---	---	---	---	---	---	---

Межрайонная инспекция Федеральной налоговой службы № 7 по Рязанской области  
(Наименование регистрирующего органа)

Заместитель начальника  
Межрайонной ИФНС России № 7  
по Рязанской области



Сёмин А.А.

М.П.



серия 62 №002343335

Инвентарный № 2993/4

Условный №

Кадастровый №

Российская Федерация

Кораблинское районное отделение Рязанского филиала ФГУП "Ростехинвентаризация  
Федеральное БТИ"

Извлечение из технического паспорта

на часть здания лит. А *Детский сад*

по адресу Рязанская обл., Кораблинский р-н, с.Ключ, микр.Молодежный, д.6

Паспорт составлен по состоянию на

08.05.2009

**1. Сведения о принадлежности**

№ п.п	Субъект права для граждан - фамилия, имя, отчество, паспорт; для юридических лиц - по уставу	Документы, подтверждающие право собственности, владения, пользования.	Доля (часть, литеры)
-------	----------------------------------------------------------------------------------------------	-----------------------------------------------------------------------	----------------------

Общие сведения о здании, сооружении

Литера А  
Назначение нежилое  
Материал стен кирпичные

Техническая характеристика части здания

Этажность 1  
Общая площадь 412,8 кв.м

Год ввода в эксплуатацию: 1996

Инвентаризационная (действительная) стоимость объекта составляет.


В ценах 1969 г. Тридцать три тысячи шестьсот пятьдесят девять рублей

Процент износа: 18%

В том числе возведено (перепланировано) самовольно:

(номера помещений, литеры строений)

Позатажные планы и экспликация прилагаются.

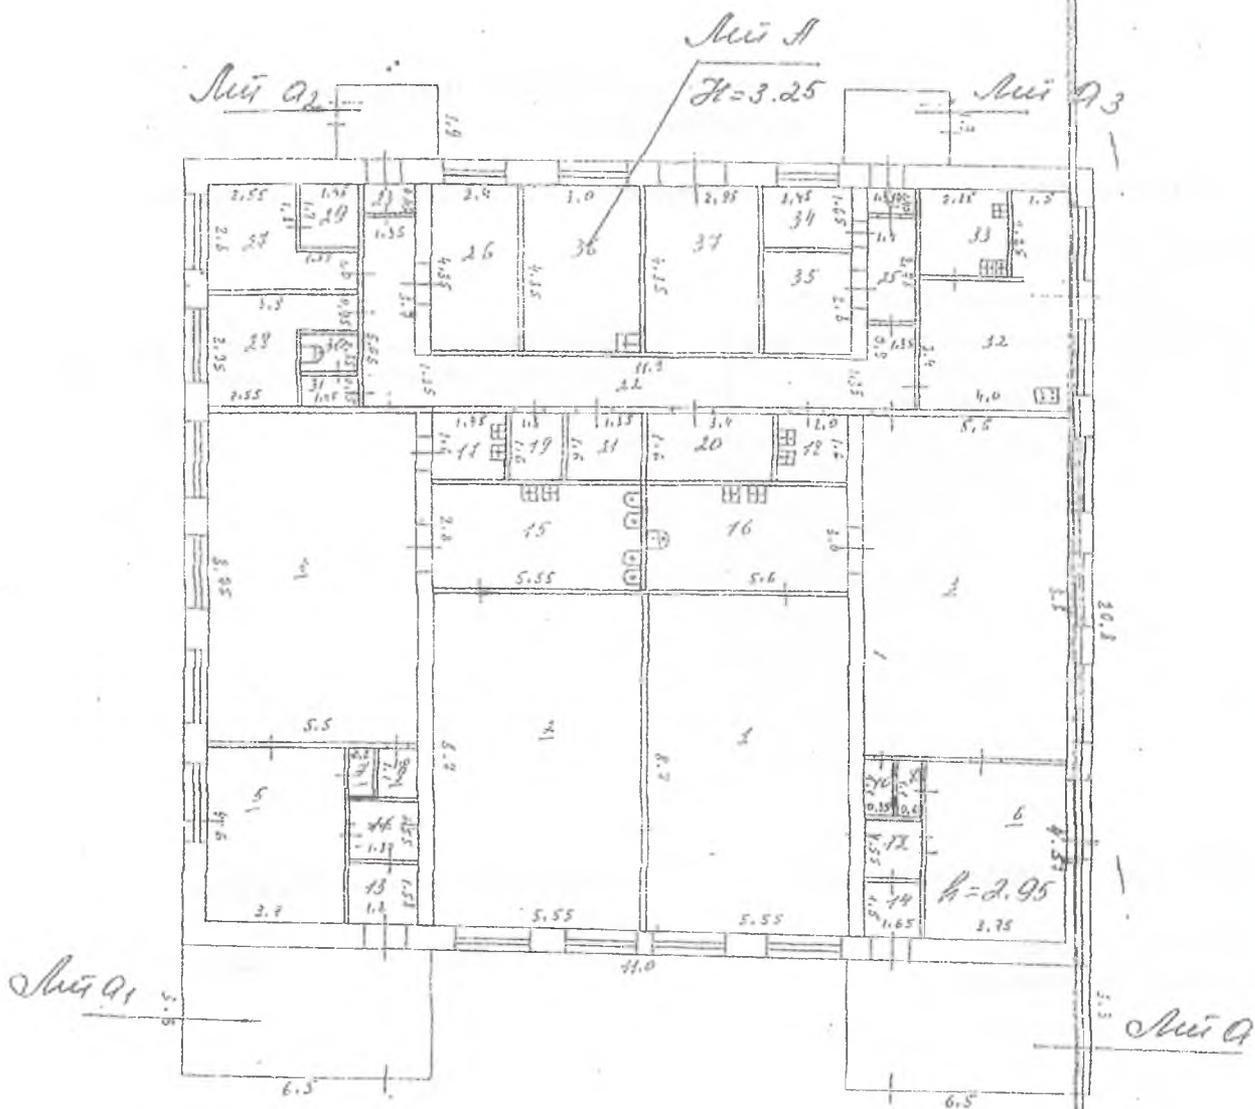

Исполнитель

Руководитель группы

Начальник отделения

Дата выдачи

*[Signature]*

(Епихина А)

*[Signature]*

Юрасова

27.05.09г

## ЭКСПЛИКАЦИЯ

к поэтажному плану здания (строения), расположенного по адресу: Рязанская обл., Кораблинский р-

Этаж	Номер помещения (квартиры)	Номер комнаты, кухни, коридора и др.	Назначение частей помещений	Формула подсчета площади по внутреннему обмеру	Площадь по внутреннему обмеру в кв.м. в т.ч.										
					жилая		нежилая		и др.						
					основная	вспомогательная	основная	вспомогательная	основная	вспомогательная	основная				
1	2	3	4	5	6	7	8	9	10	11	12	13			
I			1	основная	5,55*8,70	48,3									
			2	основная	5,55*8,70	48,3									
			3	основная	5,50*8,80	48,4									
			4	основная	8,75*5,50	48,1									
			5	коридор	4,60*3,70				17,0						
			6	коридор	4,57*3,75				17,1						
			7	кладовая	0,60*1,10				0,7						
			8	кладовая	0,60*1,10				0,7						
			9	кладовая	1,00*1,10				1,1						
			10	кладовая	0,85*1,10				0,9						
			11	коридор	1,67*1,55				2,9						
			12	коридор	1,65*1,55				2,6						
			13	коридор	1,80*1,58				2,8						
			14	коридор	1,65*1,50				2,5						
			15	туалет	5,55*2,80					15,5					
			16	туалет	5,50*3,00					16,8					
			17	умывальная	1,95*1,60					3,1					
			18	умывальная	2,00*1,60					3,2					
			19	кладовая	1,30*1,60					2,1					
			20	кладовая	3,40*1,60					5,4					
			21	кладовая	1,35*1,60					2,2					
			22	коридор	14,60*1,35+0,90*1,35+1,35*3,70					25,9					
			23	коридор	1,35*0,45					0,6					
			24	коридор	1,30*0,45					0,6					
			25	коридор	1,40*2,75					3,9					
			26	основная	2,40*4,35				10,4						
			27	основная	2,55*2,80+1,00*1,55				8,7						
			28	основная	2,55*2,95+0,95*1,55				9,0						
			29	кладовая	1,45*1,70					2,5					
			30	туалет	1,45*0,85					1,2					
			31	кладовая	1,45*0,75					1,1					
			32	кухня	4,00*3,40+2,25*1,50					17,0					
			33	мечная	2,35*2,30					5,4					
			34	кладовая	2,45*1,65					4,0					
			35	кладовая	2,45*2,80					6,9					
			36	спальная	3,00*4,35					13,1					
			37	кладовая	2,95*4,35					12,8					
<b>Итого</b>					<b>412,8</b>	<b>221,2</b>	<b>191,6</b>								

Примечание:

Ключ, микр. Молодежный, Д.6

этаж предельночисла под помещения

	15	16	17	18	19	20	21	22	23
основная								48,3	2,95
вспомогательная								48,3	
основная								48,4	
вспомогательная								48,1	
основная								17,0	
вспомогательная								17,1	
								0,7	
								0,7	
								1,1	
								0,9	
								2,9	
								2,6	
								2,8	
								2,5	
								15,5	
								16,8	
								3,1	
								3,2	
								2,1	
								5,4	
								2,2	
								25,9	
								0,6	
								0,6	
								3,9	
								10,4	
								8,7	
								9,0	
								2,5	
								1,2	
								1,1	
								17,0	
								5,4	
								4,0	
								6,9	
								13,1	
								12,8	
								412,8	



Исп.

# КАДАСТРОВЫЙ ПАСПОРТ

здания, сооружения, объекта незавершенного строительства

Лист № 1 , всего листов 1

здания

Дата 08.05.2009

Кадастровый номер

Инвентарный номер (ранее присвоенный учетный номер) 2993/4

**1. Описание объекта недвижимого имущества**

1.1. Наименование Детский сад

1.2. Адрес (местоположение)

Субъект Российской Федерации	Рязанская область	
Район	Кораблинский р-н	
Муниципальное образование	тип	Муниципальный район
	наименование	Кораблинский муниципальный район Рязанской об
Населенный пункт	тип	село
	наименование	Ключ
Улица (проспект, переулок и т.д.)	тип	микр
	наименование	Молодежный
Номер дома	6	
Номер корпуса		
Номер строения		
Литера	А	
Иное описание местоположения		

1.3. Основная характеристика: общая площадь 412,8 кв.м

степень готовности объекта незавершенного строительства

1.4. Назначение: нежилое здание

1.5. Этажность:

количество этажей 1 , количество подземных этажей

1.6. Год ввода в эксплуатацию (завершения строительства) 1996

1.7. Кадастровый номер земельного участка (участков), в пределах которого расположен объект недвижимого имущества

1.8. Предыдущие кадастровые (условные) номера объекта недвижимого имущества:

1.9. Примечание:

1.10. Кораблинское районное отделение Рязанского филиала ФГУП "Ростехинвентаризация-Федеральное БТИ". Свидетельство об аккредитации на осуществление технического учета и технической инвентаризации объектов капитального строительства по Рязанской области от 11.10.2007 серия РН-1 №000421

Начальник отделения

08.05.2009

Юрсова З.М.



*(подпись, дата)*  
*Юрсова*


КАДАСТРОВЫЙ ПАСПОРТ

здания

Лист № 1 , всего листов 1

Кадастровый номер  
Инвентарный номер (ранее присвоенный учетный номер) 2993/4

2. Ситуационный план объекта недвижимого имущества

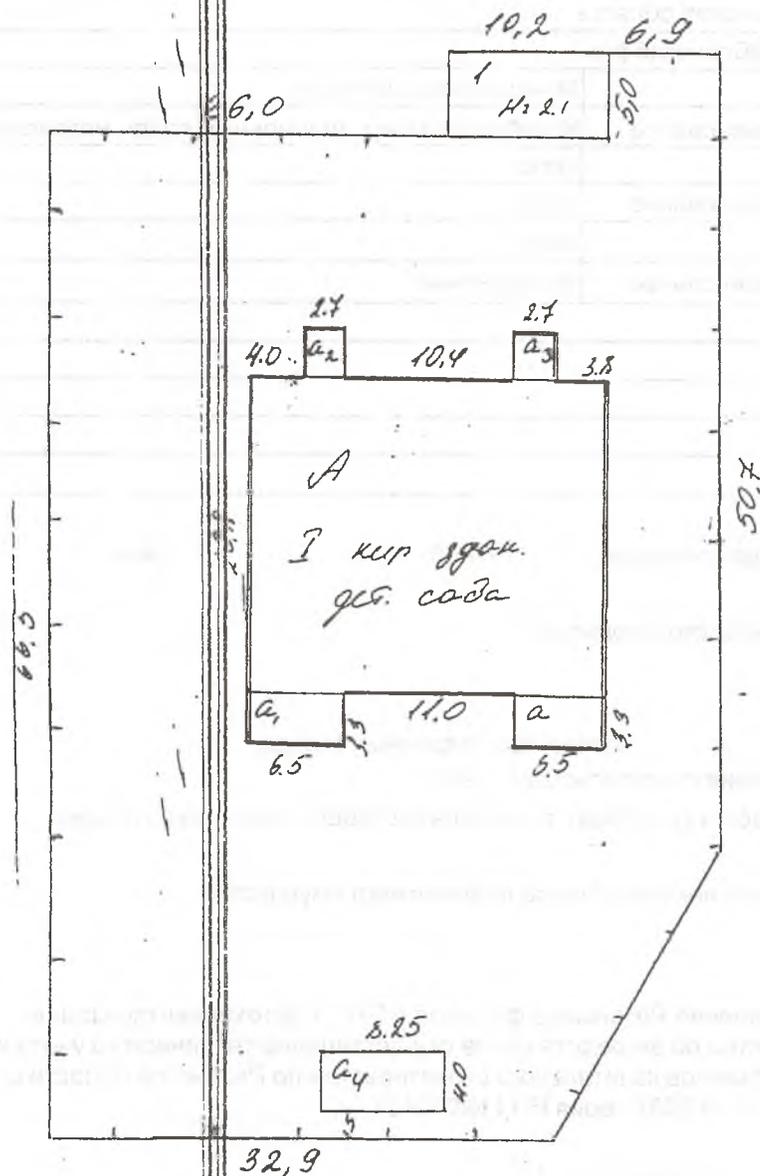

Масштаб 1:500  
Ряз. БТИ




Начальник отделения *27.05.2009* Юрасова З.М.  
 (подпись, дата) *[Signature]*

КАДАСТРОВЫЙ ПАСПОРТ ЗЕМЕЛЬНОГО УЧАСТКА (выписка из государственного кадастра недвижимости)


В.2

09.10.2012 № 6200/301/12-133668

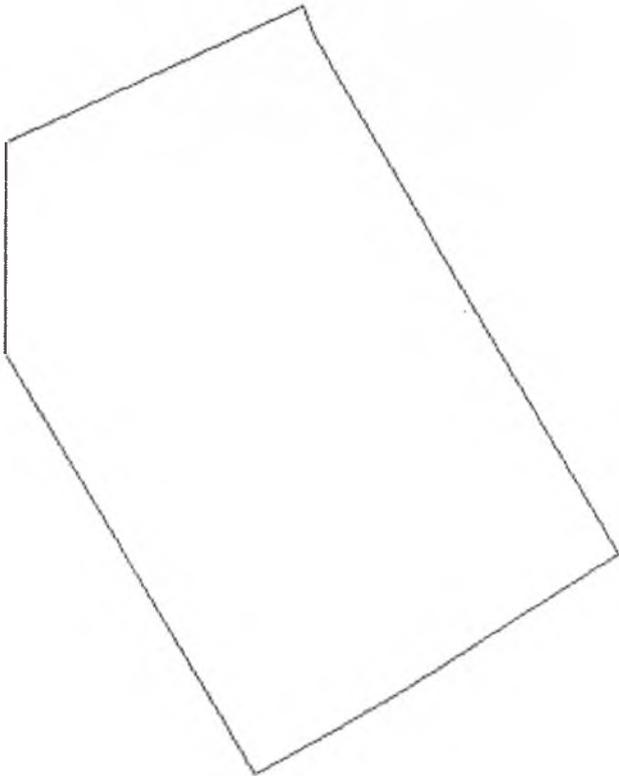1	Кадастровый номер 62:06:0101101:642	2	Лист № 2	3	Всего листов: 2
4	План (чертеж, схема) земельного участка 				
5	Масштаб 1:800	Условные знаки: —			

Ведущий инженер межрайонного отдела №8  
(наименование должности)

М.П. (подпись)

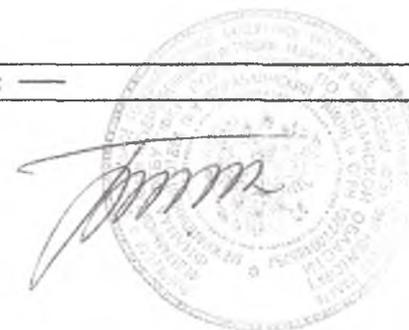

Ю. О. Боткина  
(инициалы, фамилия)

УТВЕРЖДАЮ

Заведующая МДОУ Ключанским  
детским садом "Ягодка"

Т.П. Запелалова


" " 2012 г.

# ПЛАН ЭВАКУАЦИИ

## на случай пожара из МДОУ Ключанского детского сада "Ягодка"

СОГЛАСОВАНО

Начальник отделения  
надзорной деятельности  
Кораблинского района  
майор внутренней службы  
А.А. Именин  
" " 2012 г.

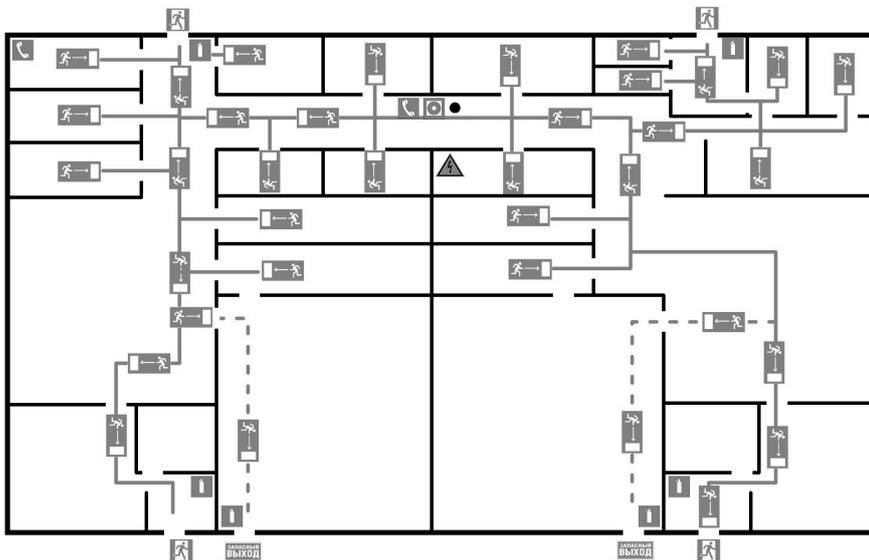

### ВНИМАНИЕ!

1. Сориентируйтесь на плане
2. Определите свое местонахождение
3. При пожаре или аварии действуйте по инструкции

ПРИ ПОЖАРЕ  
ЗВОНИТЬ:

**01**

#### Условные обозначения

- направление движения к эвакуационному выходу	- эвакуационный выход
- путь к запасному эвакуационному выходу	- аварийный эвакуационный выход
- огнетушитель	- место отключения электроэнергии
- телефон	- кнопка включения системы пожарной автоматики
- вы находитесь здесь	

#### Действия при пожаре Сохранять спокойствие!


1. Сообщить по телефону: 01
  - адрес объекта
  - место возникновения пожара
  - свою фамилию
2. Эвакуировать людей
  - ориентироваться по знакам направления движения
  - взять с собой пострадавших
3. При возможности принять меры по тушению пожара
  - использовать средства противопожарной защиты
  - при необходимости обесточить помещение

#### Действия при аварии Сохранять спокойствие!

1. Сообщить по телефону: 01
  - адрес объекта
  - что случилось
  - имеются ли пострадавшие
  - свою фамилию
2. Локализовать аварию
  - предотвратить развитие аварии
  - использовать средства защиты
  - обозначить место аварии
3. Эвакуировать людей
  - оказать помощь пострадавшим
  - ориентироваться по знакам
  - взять с собой пострадавших



B1

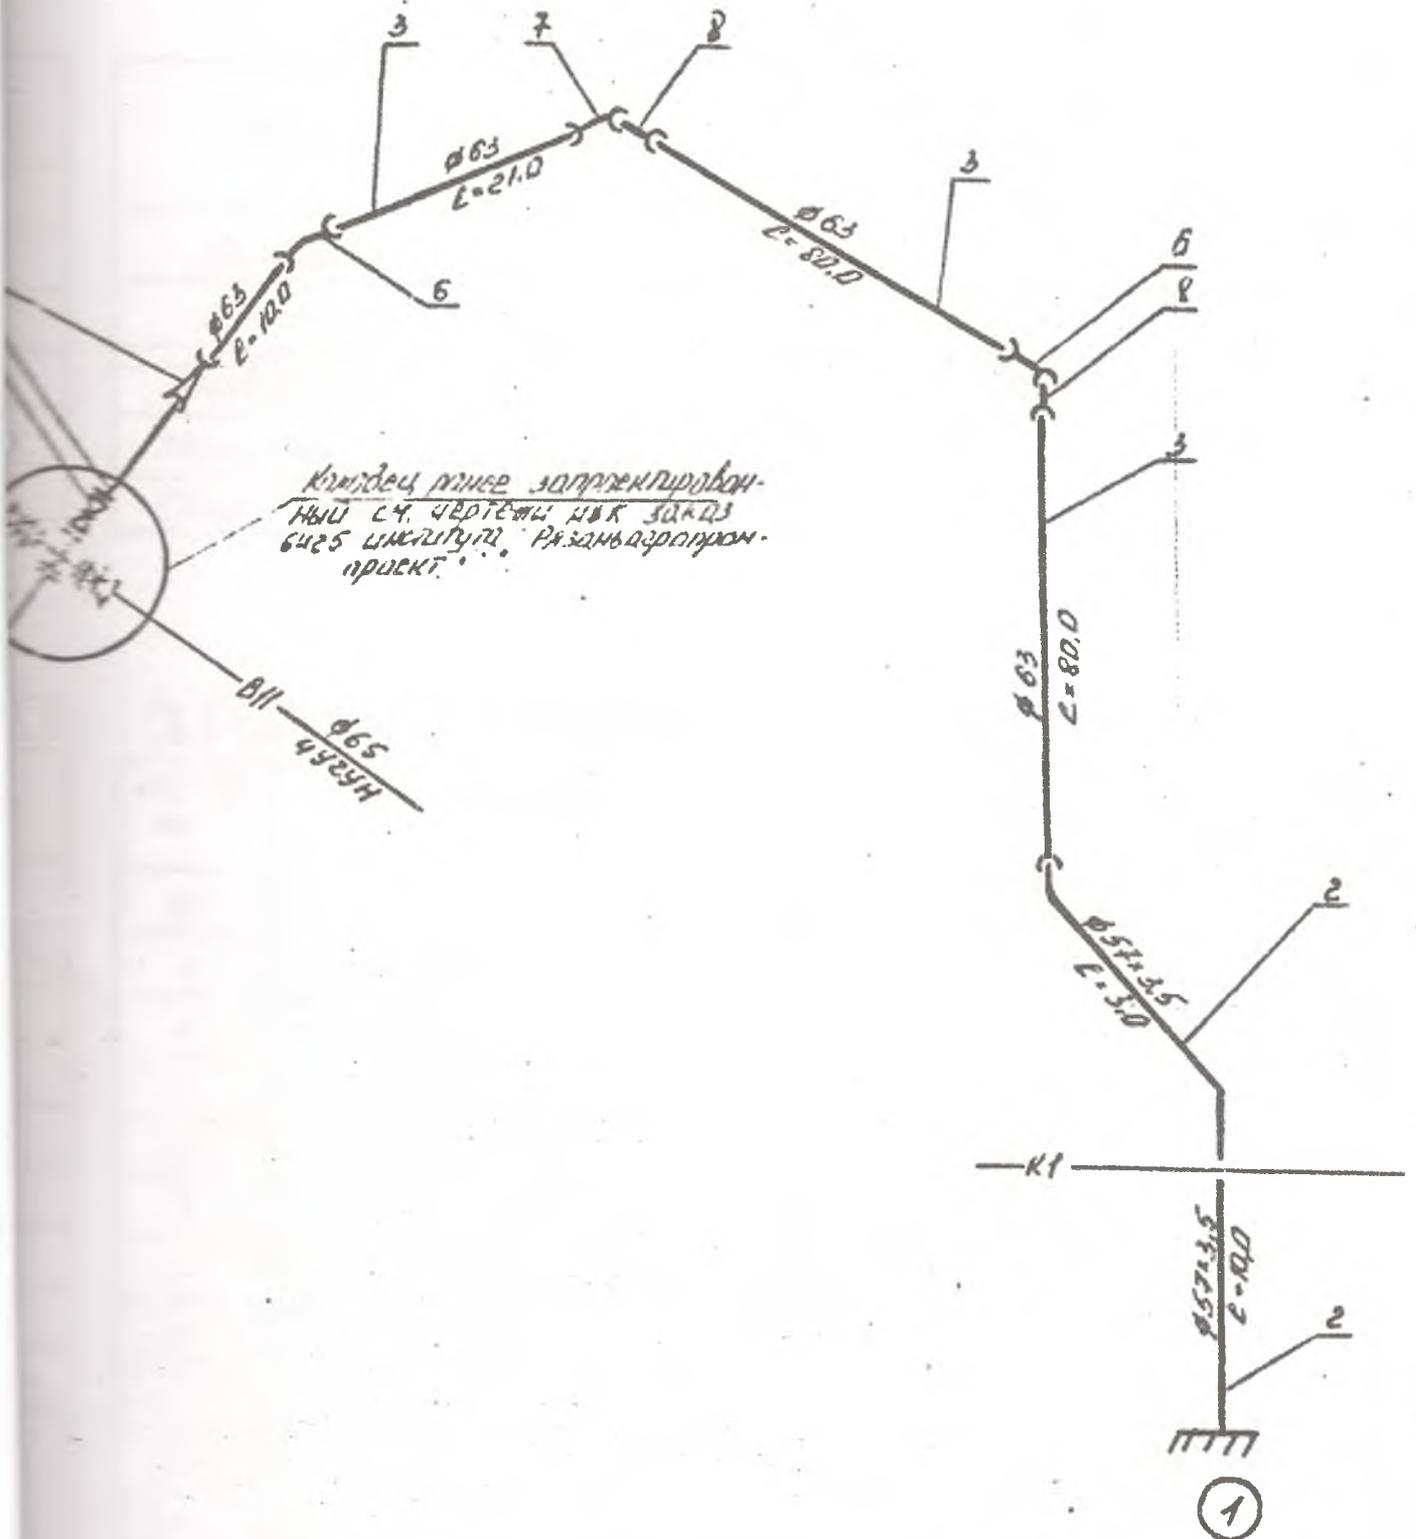

Каждый пункт запроекционирован  
 ный с ч. чертежи на к. заклад  
 6425 широты. Рязаньагропром.  
 проект.

				5410-НВК	
				Детские ясли-сад на 50 мест в с. Коробинского района, Рязанской обл.	
				Водообеспечение и канализация. Внутренние и наружные сети	
Изм. от	Маслова В.	11.91		Лист	3
Эк. спец.	Курова	1.91		Р.	
Руковод.	Ролькова	11.91		Паркхиль, сети К1	
Тех. эк.	Ильина	11.91		Схема сети B1	
Исполн.	Ильина	11.91		Проектный институт «Рязаньагропромпроект»	

## ОСНОВНЫЕ ПОКАЗАТЕЛИ ПО СИСТЕМАМ ВОДОПРОВОДА И КАНАЛИЗАЦИИ

Наименование системы	Расчетный расход			Примечания
	м <sup>3</sup> /сут	м <sup>3</sup> /час	л/сек	
Детские ясли-сад на 50 мест				
Канализация (К1, К3)	5,25	2,101	2,88	
Водопровод (Т2)	1,75	0,93	0,60	
Водопровод (В1)	3,50	1,68	0,65	
Наружное понижение			10	
Площ территории	5,68			

## ДОПОЛНЕНИЕ СПЕЦИФИКАЦИИ К ЛИСТАМ МАРКИ НВК

Марка поз.	Обозначение	Наименование	кол.	масса ед. кг.	Приме- чание
В1		Хоз-питьевой водопровод			
4	ГОСТ 5525-88	Патрубок ди. ПП17 100 шт	1	34,0	
5	ГОСТ 5525-88	Переход ХР 100x65 шт	1	15,2	
6	ГОСТ 5525-88	Отвод ДР 30° φ 63 шт	2	12,6	
7	ГОСТ 5525-88	Отвод ДР 10° φ 63 шт	1	12,6	
8	ГОСТ 5525-88	Отвод ДР 30° φ 63 шт	2	89	
9	серия 3.008.9-6/86 Вып.0	подготовка из песчаного грунта толщиной 10 см №	1,56	—	
10	—	врезка в ранее запроектирован- ный водопровод шт	1	—	
11		Хоз-фекальная канализация			
3	тип.пр 002-09-22.84 дроб.п	Колодец φ 1000 из с. ж. в. т.е ментов без герметизации шт	6	—	002-09-22.84 22.84 5,85
4	ГОСТ 3634-89	Лок ЛК шт	4	—	
5	ГОСТ 3634-89	Лок ТК шт	2	—	
6	—	врезка в ранее запроектирован- ный канализации шт	1	—	
7	серия 3.008.9-6/86 Вып.0	подготовка из песчаного грунта толщиной 10 см №	4,00	—	

## ОСНОВНЫЕ ПОКАЗАТЕЛИ ПО СИСТЕМАМ ВОДОПРОВОДА И КАНАЛИЗАЦИИ


Наименование системы	Расчетный расход			Примечания
	$\frac{м^3}{сут}$	$\frac{м^3}{час}$	$\frac{л}{сек}$	
Детские ясли-сад на 50 мест				
Канализация (К1, К3)	5,25	2,01	2,38	
Водопровод (В1)	1,75	0,93	0,60	
Водопровод (В1)	3,50	1,48	0,68	
Наружное санитарное			10	
Площадь территории	5,68			

## ДОПОЛНЕНИЕ СПЕЦИФИКАЦИИ К ЛИСТАМ МАРКИ НВК

Марка поз.	Обозначение	Наименование	кол.	масса ед. кг.	Приме- чание
В1		Лаз-питьевой водопровод			
4	ГОСТ 5525-88	Питр.удок дл. ПРП7 100 шт	1	34,0	
5	ГОСТ 5525-88	Перелаз ХР 100х65 шт	1	15,2	
6	ГОСТ 5525-88	Отвод ДР 30° φ 63 шт	2	12,6	
7	ГОСТ 5525-88	Отвод ДР 10° φ 63 шт	1	12,6	
8	ГОСТ 5525-88	Отвод ДР 30° φ 63 шт	2	8,9	
9	серия 3.008.9-6/86 Вып.0	подготовка из песчаного грунта толщиной 10 см	15,56	—	
10	—	дрезка в ранее запроектирован- ную водопровод	1	—	
?		Лаз-фрезовая канализацион.			
3	тип.пр. 002-09-22,84 дроб.п	Колодец φ 1000 мм с м. в. 7м ментов без горловины шт	6	—	0,7022 22,626 5,86
4	ГОСТ 3634-89	Лок ЛК шт	4	—	
5	ГОСТ 3634-89	Лок ТК шт	2	—	
6	—	дрезка в ранее запроектирован- ную канализацион	1	—	
7	серия 3.008.9-6/86 Вып.0	подготовка из песчаного грунта толщиной 10 см	4,09	—	

Однолинейная схема эксплуатационной ответственности сторон.

ПС Пустотино 35/10

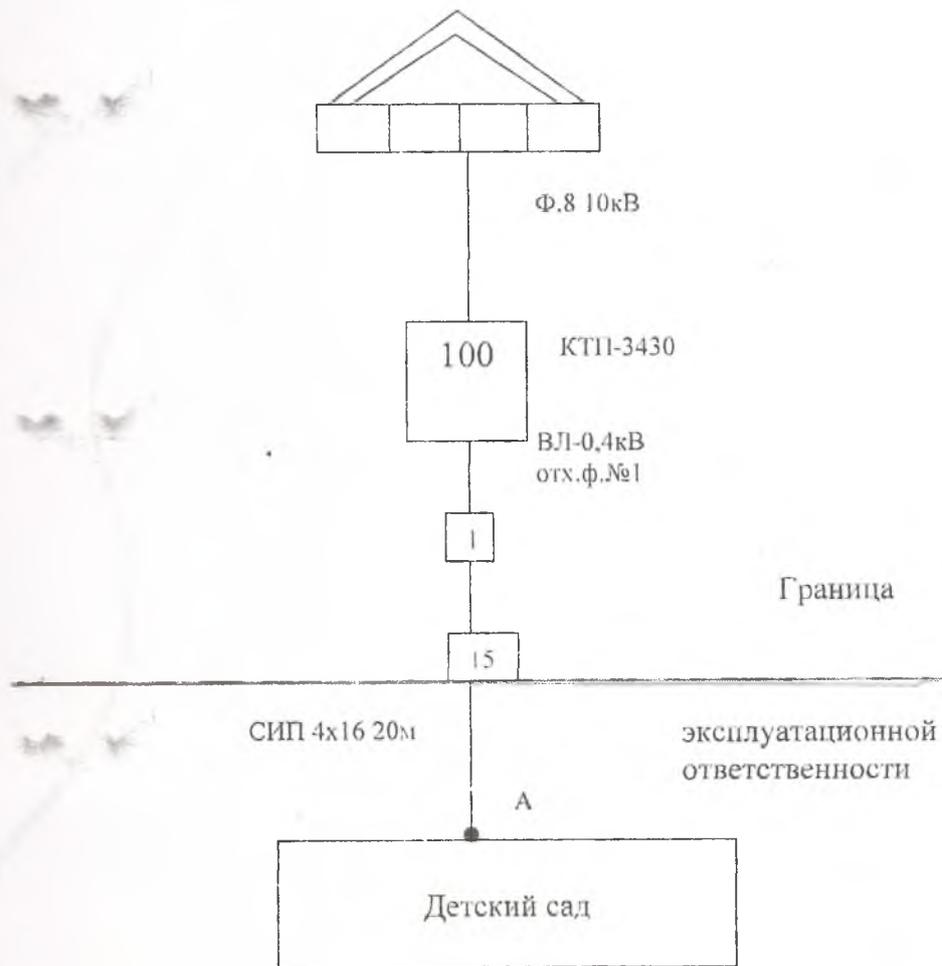

н.п. Ключ

Подписи сторон:

«Сетевая организация»  
Первый заместитель директора  
Филиала «Рязаньэнерго» ОАО «МРСК  
Центра и Приволжья»  
Вахрушев Андрей Игоревич

«Владелец»  
Заведующая  
МДОУ Ключанский детский сад  
«Ягодка»  
Запевалова Татьяна Петровна

(подпись)  
М. П.


(подпись)  
М.П.

Согласовано:  
Начальник ПО «Скопинские эл. сети»

Денискин А.А.

Согласовано:  
Гл. инженер Кораблинского РРЭС

Томин А.Г.

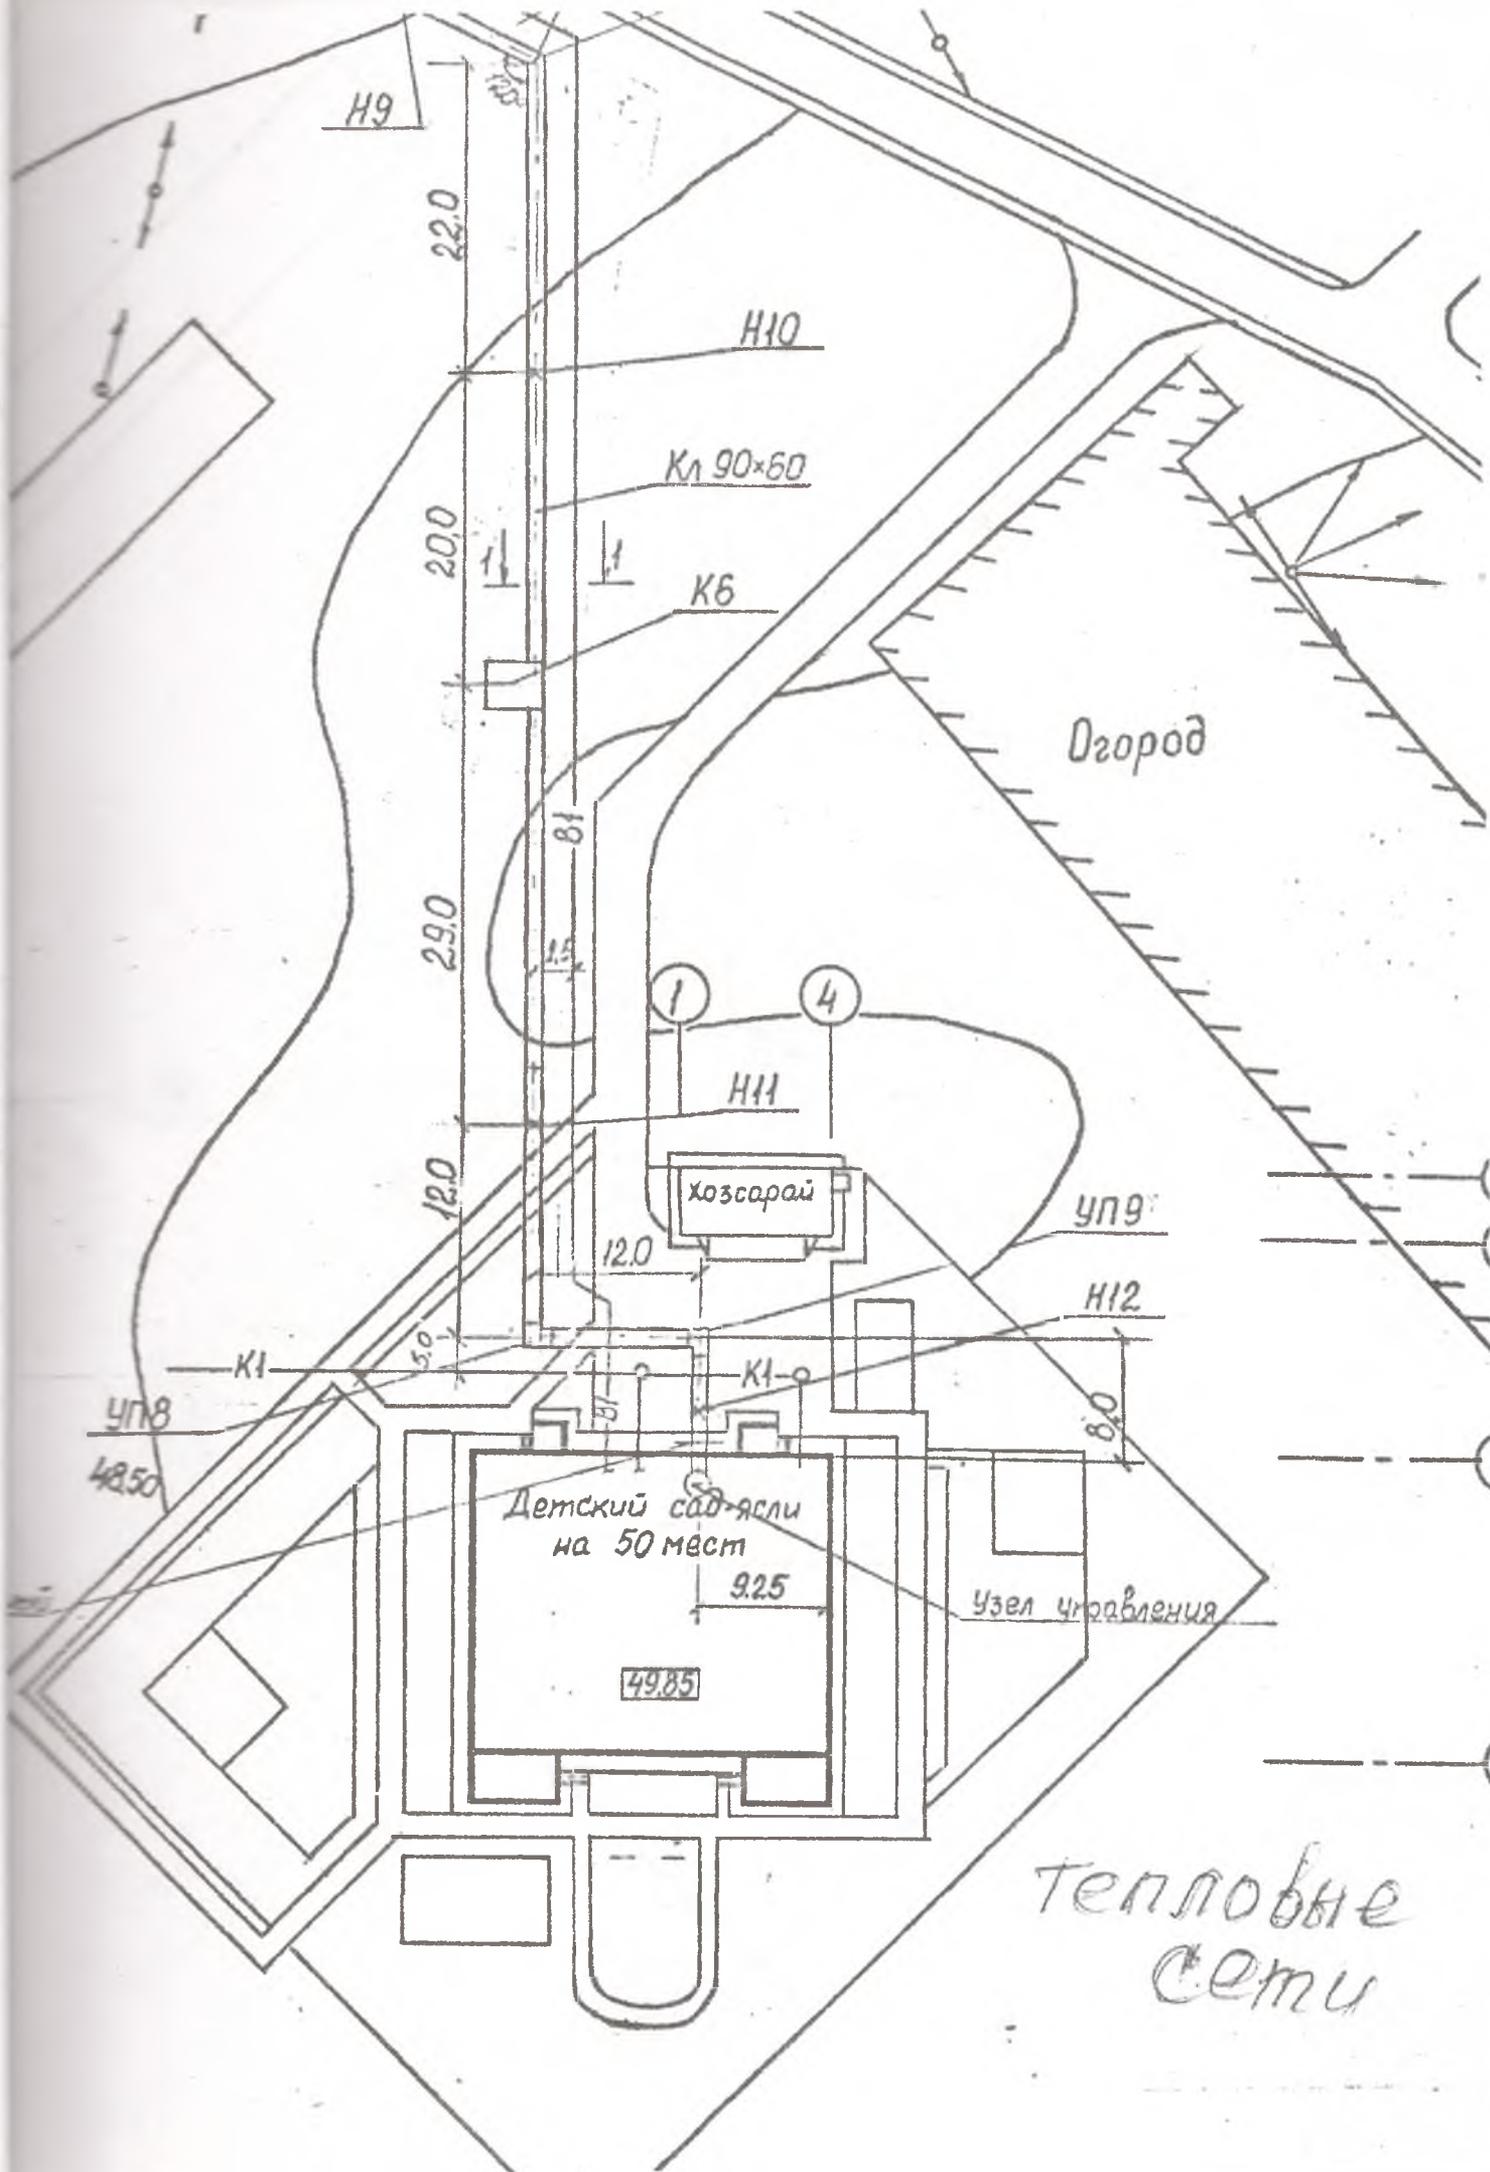

Н9

22.0

Н10

Кл 90x60

20.0

К6

Огород

29.0

81

15

1

4

Н11

хозсарай

УП9

12.0

12.0

Н12

К1

УП8

48.50

5.0

К1

6.0

Детский сад-ясли  
на 50 мест

9.25

Узел управления

49.85

тепловые  
сети



## I. ОБЩАЯ ЧАСТЬ

Рабочий проект водоснабжения и канализации детских яслей-сада на 50 мест разработан на основании задания на проектирование и в соответствии:

- со СНиП,
- существующей схемой водоснабжения в с.Ключ Кораблинского района, Рязанской области,
- требованиями к проекту управления архитектуры, санэпидемстанции, пожарной охраны, изложенными в акте выбора площадки строительства проектируемого объекта и техническими условиями на подключение к хозяйственно-питьевому водопроводу.

Проектируемые детские ясли-сад расположены на площадке с ранее запроектированными сетями водопровода из полиэтиленовых труб  $d=100$  мм и ранее запроектированными сетями канализации из труб ПВХ  $\phi 160$  ( см. чертежи НВК, заказ 6425 института "Рязаньагропромспецпроект").

Давление воды в точке подключения 1,8 атм. Согласно отчету об инженерно-геологических изысканиях на площадке строительства грунтовые воды не обнаружены.

Естественным основанием под трубы будут служить суглинки и щебеночный грунт. Условное расчетное давление на грунты  $R_0=4,5$  кгс/см<sup>2</sup> (для щебеночного грунта).

Трубопроводы водопровода и канализации укладывать в траншею на грунтовое плоское основание с подготовкой из песчаного грунта толщиной 10 см.

## ПРОТИВОПОЖАРНЫЕ МЕРОПРИЯТИЯ

Расход воды на <sup>к 2 рч жк 10</sup> нужды пожаротушения детских яслей-сада на 50 мест (строительный объем - 1785 м<sup>3</sup>., степень огнестойкости II, категория производства по пожароопасности - ) принят 10 л/сек., согласно СНиП 2.04.02-84, таблица 6.

Расчетное количество одновременных пожаров - I.  
Продолжительность наружного пожаротушения - 3 часа.  
Наружное пожаротушение принято из ранее запроектированных резервуаров 2x100 (см. чертежи НВК заказ 6425 института "Рязаньагропромпроект").

Пожаротушение производить силами ДПД при помощи специальных автомашин, которые хранятся в гараже.

При обратной засыпке пластмассовых трубопроводов следует предусмотреть подбивку пазух и защитный слой над верхом труб толщиной 30 см из мягкого местного грунта, не содержащего твердых включений (щебень, камни, кирпич и т.д.). При этом применение ручных и механических трамбовок непосредственно над трубопроводом не допускается. При устройстве защитного слоя места соединений трубопроводов следует оставлять не засыпанными. В зимнее время устройство защитного слоя должно производиться незамерзшим грунтом.

## ВОДОПОТРЕБЛЕНИЕ, ВОДООТВЕДЕНИЕ И ТРЕБУЕМЫЕ НАПОРЫ

Нормы водопотребления и водоотведения приняты согласно привязываемому типовому проекту и СНиП 2.04.01-85.

Расходы воды, количество сточных вод и характеристика их загрязнений приведены в приложении № I.

Потребный напор на вводе: в детский сад-ясли - II м.

## ХОЗЯЙСТВЕННО-ПИТЬЕВОЙ ВОДОПРОВОД

В соответствии с техническими условиями на площадке строительства запроектирована сеть хозяйственно-питьевого водопровода.

Сеть водопровода принята из труб ПВХР63Т.

Глубина прокладки водопровода принята 2,20 от поверхности земли до верха трубы.

При пересечении с асфальтированной дорогой и сетями канализации водопровод проложить из стальных труб  $\phi$  57х3,5.

Соединение поливинилхлоридных труб - раструбное, с заделкой раструбов при помощи профильных резиновых колец.

Стальные трубы перед укладкой в землю покрыть "весыма усиленной" антикоррозийной изоляцией согласно ГОСТ 9.602-89.

Муниципальное дошкольное образовательное учреждение  
Ключанский детский сад «Ягодка» муниципального образования –  
Кораблинский муниципальный район Рязанской области

Режим работы: пятидневная неделя (пн.-пт.) с 7:30 – 17:30.

Заведующая



Т.П. Запезалова

Муниципальное дошкольное образовательное учреждение  
Ключанский детский сад «Ягодка» муниципального образования –  
Кораблинский муниципальный район Рязанской области

График работы сотрудников:

заведующая - 8:00 – 17:30;  
воспитатель – 7:30 – 17:30;  
воспитатель – 7:30 – 14:30;  
воспитатель – 14:30 – 17:30;  
помощник воспитателя – 8:00 – 16:00;  
повар – 7:30 – 15:30;  
кух. рабочая – 7:30 – 15:30;  
завхоз – 8:00 – 12:00;  
сторож – 17:30 – 7:30 (выходные и праздничные дни – круглосуточно);  
сторож – 17:30 – 7:30 (выходные и праздничные дни – круглосуточно).

Заведующая



Т.П. Запезалова

Муниципальное дошкольное образовательное учреждение  
Ключанский детский сад «Ягодка» муниципального образования –  
Кораблинский муниципальный район Рязанской области

Список персонала:

1. Запевалова Т.П. – заведующая;
2. Вахнеева Е.В. – гл. бухгалтер;
3. Бочарова Н.П. – воспитатель;
4. Зозуля В.С. – воспитатель;
5. Карнаухова Т.А. – воспитатель;
6. Чистякова Л.К. – завхоз;
7. Миронова Т.В. – муз. руководитель;
8. Гуреева М.А. – пом. воспитателя;
9. Рогатина О.А. – пом. воспитателя;
10. Пугина Н.С. – повар;
11. Калинин Е.И. – кух. рабочая, прачка;
12. Тимохин А.А. – оператор газ. котлов;
13. Тимохин А.Ф. – сторож;
14. Чистяков В.Ф. – сторон.

Заведующая



*T. P. Zapavalova*  
Т.П. Запевалова

Муниципальное дошкольное образовательное учреждение  
Ключанский детский сад «Ягодка» муниципального образования –  
Кораблинский муниципальный район Рязанской области

Список воспитанников:

1. Болтышева Анастасия;
2. Брутковский Кирилл;
3. Галахов Вадим;
4. Дмитренко Матвей;
5. Журавлева Яна;
6. Зозуля Даниил;
7. Зозуля Федор;
8. Карбан Дарья;
9. Карнаухов Клим;
10. Ковалева Ульяна;
11. Колесник Даниил;
12. Корпушов Андрей;
13. Красавин Егор;
14. Кузьмина Дарья;
15. Кулинина Вероника;
16. Кулинина Софья;
17. Малютин Никита;
18. Малютина Елизавета;
19. Матвеевко Полина;
20. Медведева Ангелина;
21. Пименов Никита;
22. Саликов Андрей;
23. Семина Карина;
24. Торбаев Даниил;
25. Удовенко Матфей;
26. Удовенко Серафим;
27. Фасхутдинов Юрий;
28. Фасхутдинова Софья;
29. Федяинов Матвей.

Заведующая



  
Т.П. Запавалова

ПРОШНУРОВАНО, ПРОНУМЕРОВАНО  
И СКРЕПЛЕНО ПЕЧАТЬЮ

*д. 8 (две заглавные буквы)*

*д. 8 (две заглавные буквы)*  
*д. 8 (две заглавные буквы)* *Владимир Зореланова Т. Т.*

*М*

